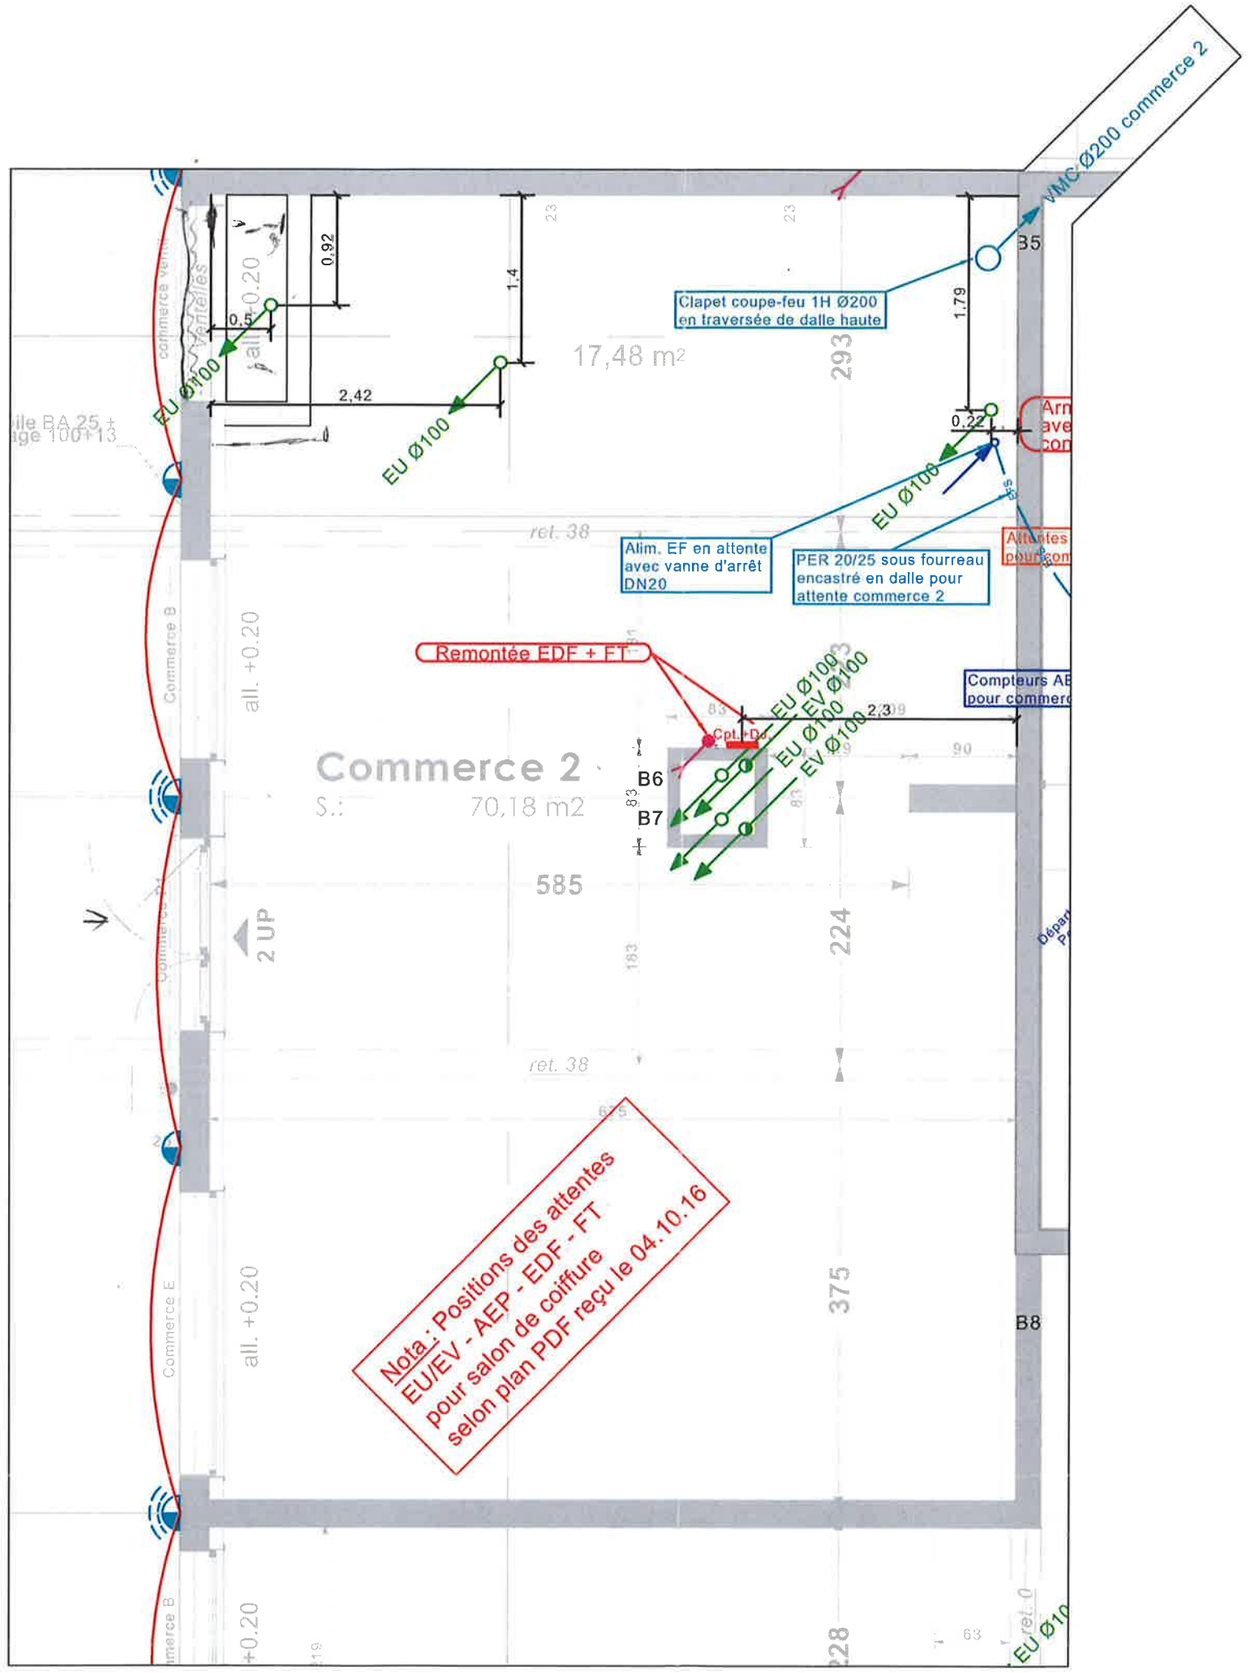
VMC Ø200 commerce 2
B5
Clapet coupe-feu 1H Ø200
en traversée de dalle haute
1,79
0,22
EU Ø100
EU Ø100
0,92
1,4
0,5
2,42
all. +0.20
17,48 m²
293
Alim. EF en attente
avec vanne d'arrêt
DN20
PER 20/25 sous fourreau
encastré en dalle pour
attente commerce 2
Remontée EDF + FT
EU Ø100
EV Ø100
EU Ø100
EV Ø100
2,3
Commerce 2
S.: 70,18 m2
B6
B7
585
224
2 UP
375
B8
Nota : Positions des attentes
EU/EV - AEP - EDF - FT
pour salon de coiffure
selon plan PDF reçu le 04.10.16